Clay County, Missouri
Land Survey Document

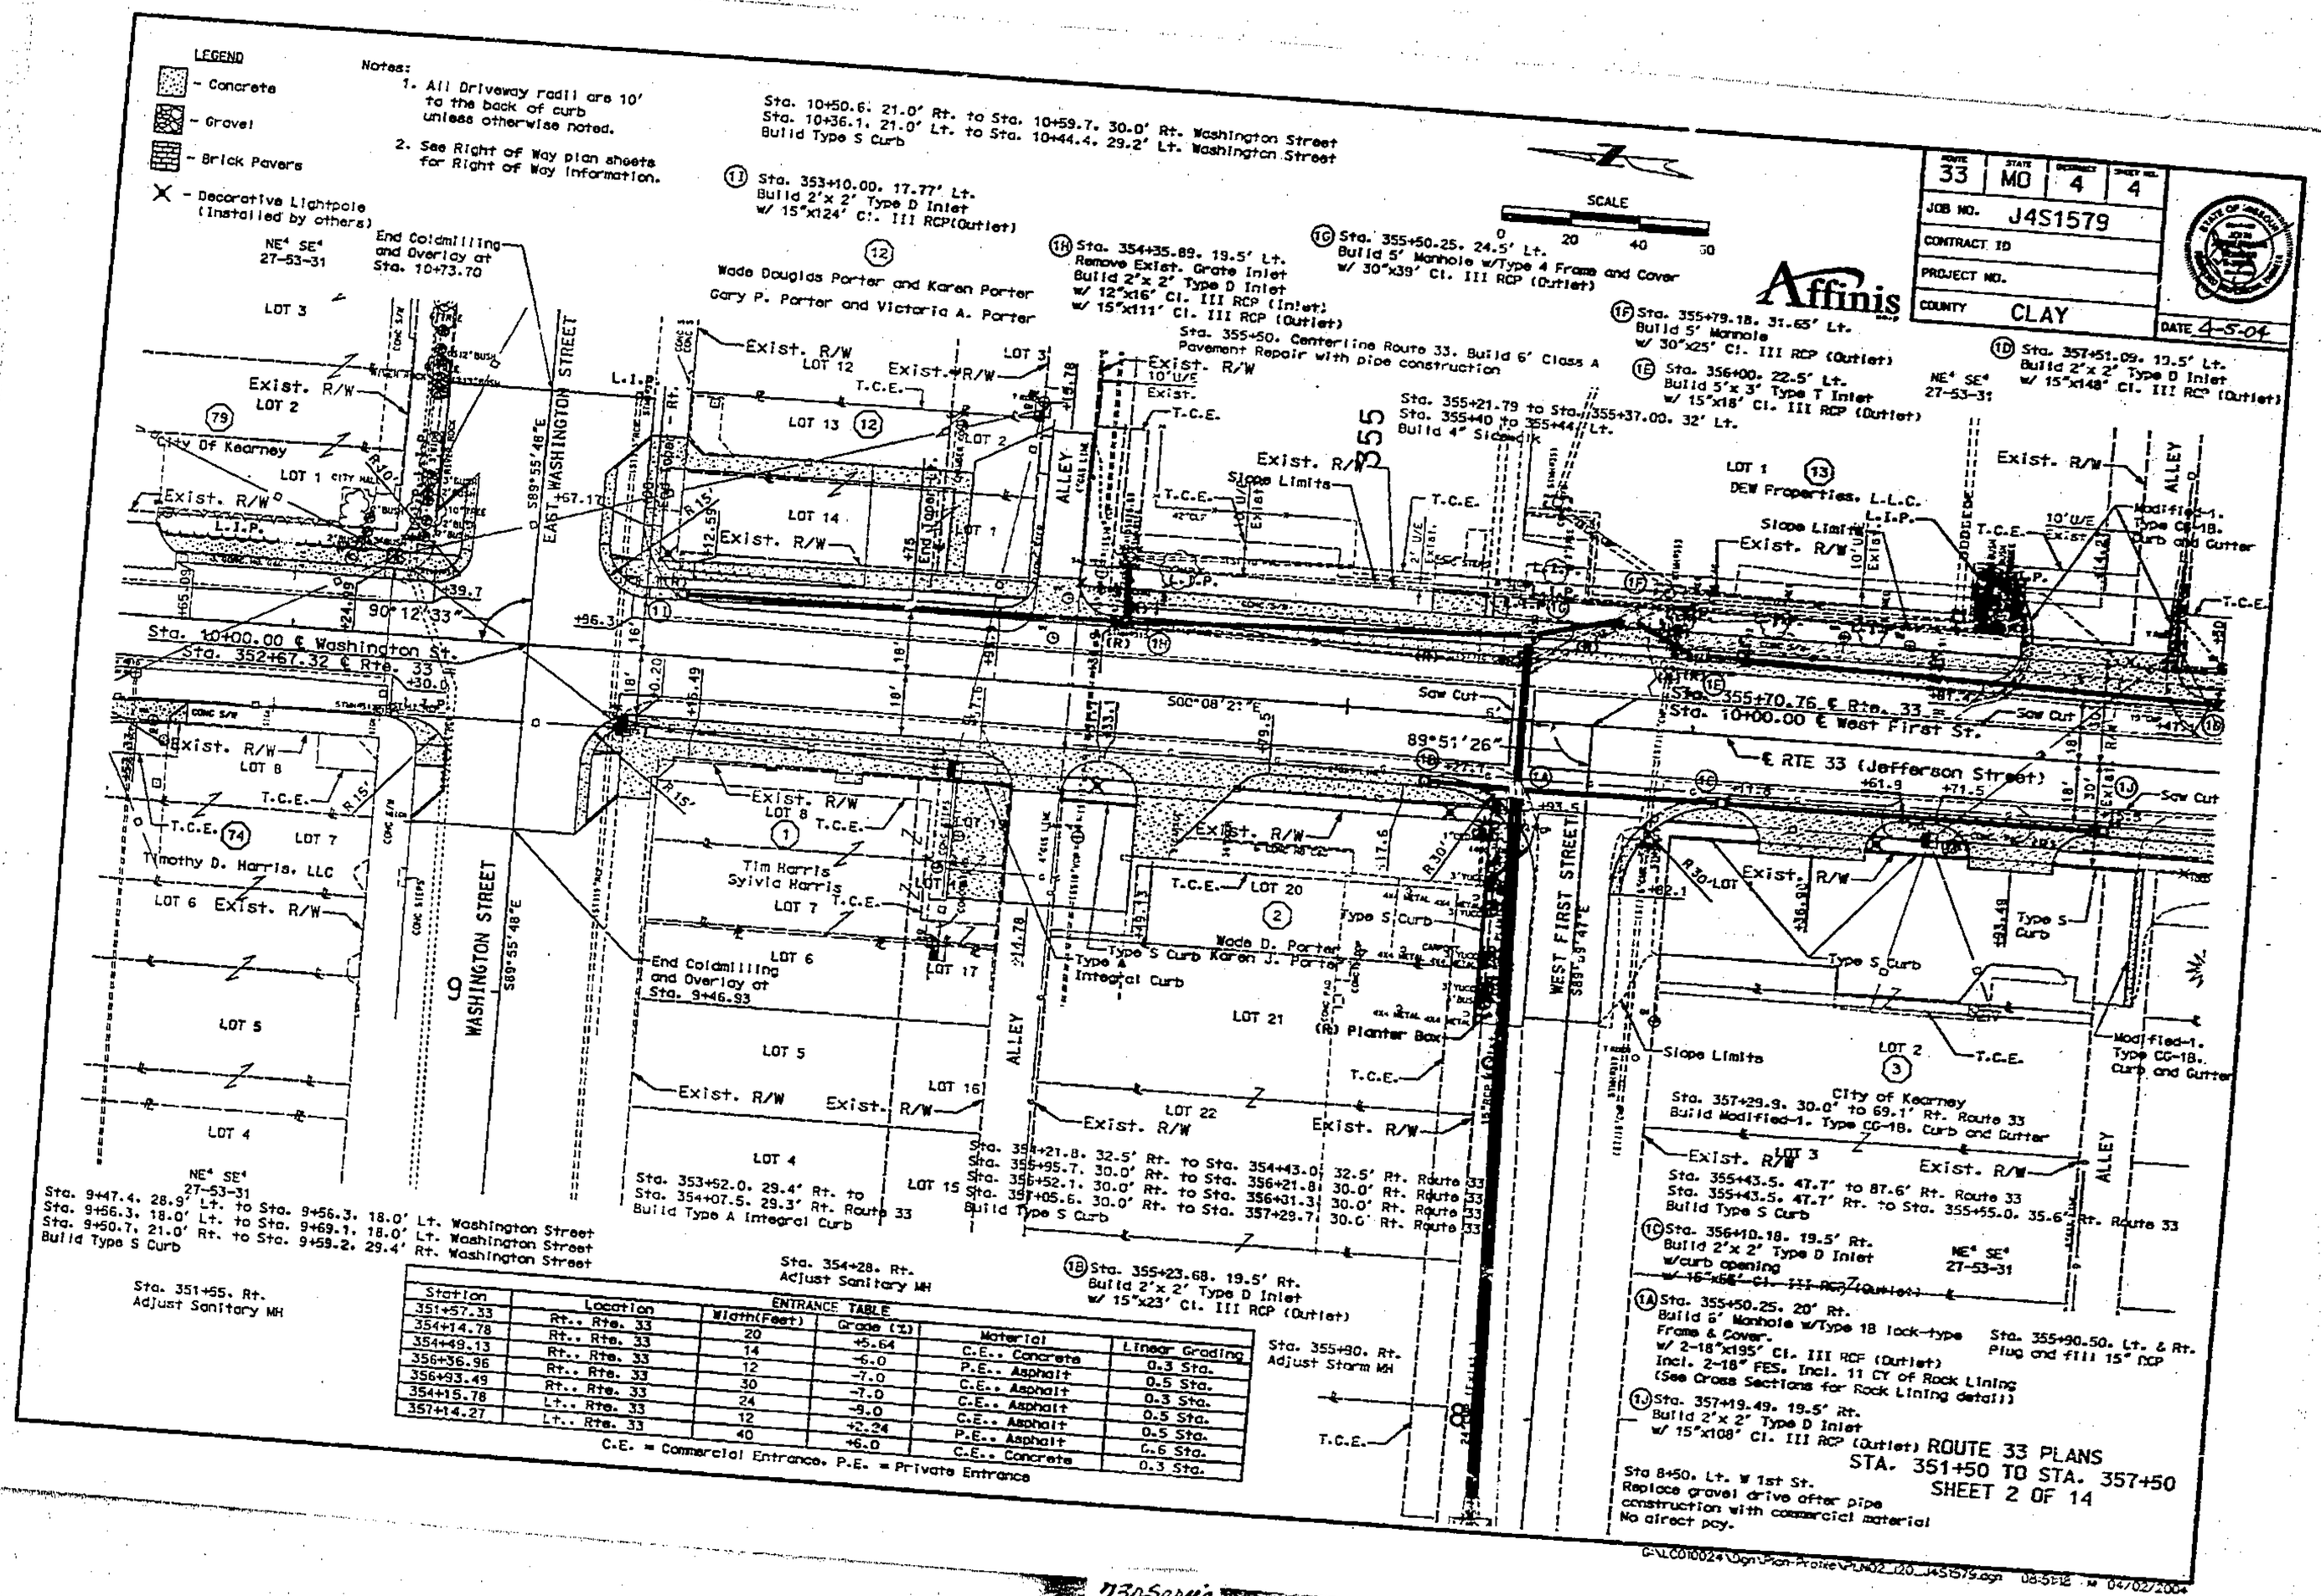

ENTRANCE TABLE					
Station	Location	Width(Feet)	Grade (%)	Material	Linear Grading
351+57.33	Rt.. Rte. 33	20	+5.64	C.E.. Concrete	0.3 Sta.
354+14.78	Rt.. Rte. 33	14	-6.0	P.E.. Asphalt	0.5 Sta.
354+49.13	Rt.. Rte. 33	12	-7.0	C.E.. Asphalt	0.3 Sta.
356+36.96	Rt.. Rte. 33	30	-7.0	C.E.. Asphalt	0.5 Sta.
356+93.49	Rt.. Rte. 33	24	-9.0	C.E.. Asphalt	0.5 Sta.
354+15.78	Lt.. Rte. 33	12	+2.24	P.E.. Asphalt	0.5 Sta.
357+14.27	Lt.. Rte. 33	40	+6.0	C.E.. Concrete	0.3 Sta.

C.E. = Commercial Entrance. P.E. = Private Entrance

730Series
8/19/04 DM

http://www.ClayCoGov.com