ROUTE	STATE	DISTRICT	SHEET NO.
92	MO	4	6

JOB NO. J4P1116

CONTRACT ID.

PROJECT NO.

COUNTY CLAY

DATE 4/3/05

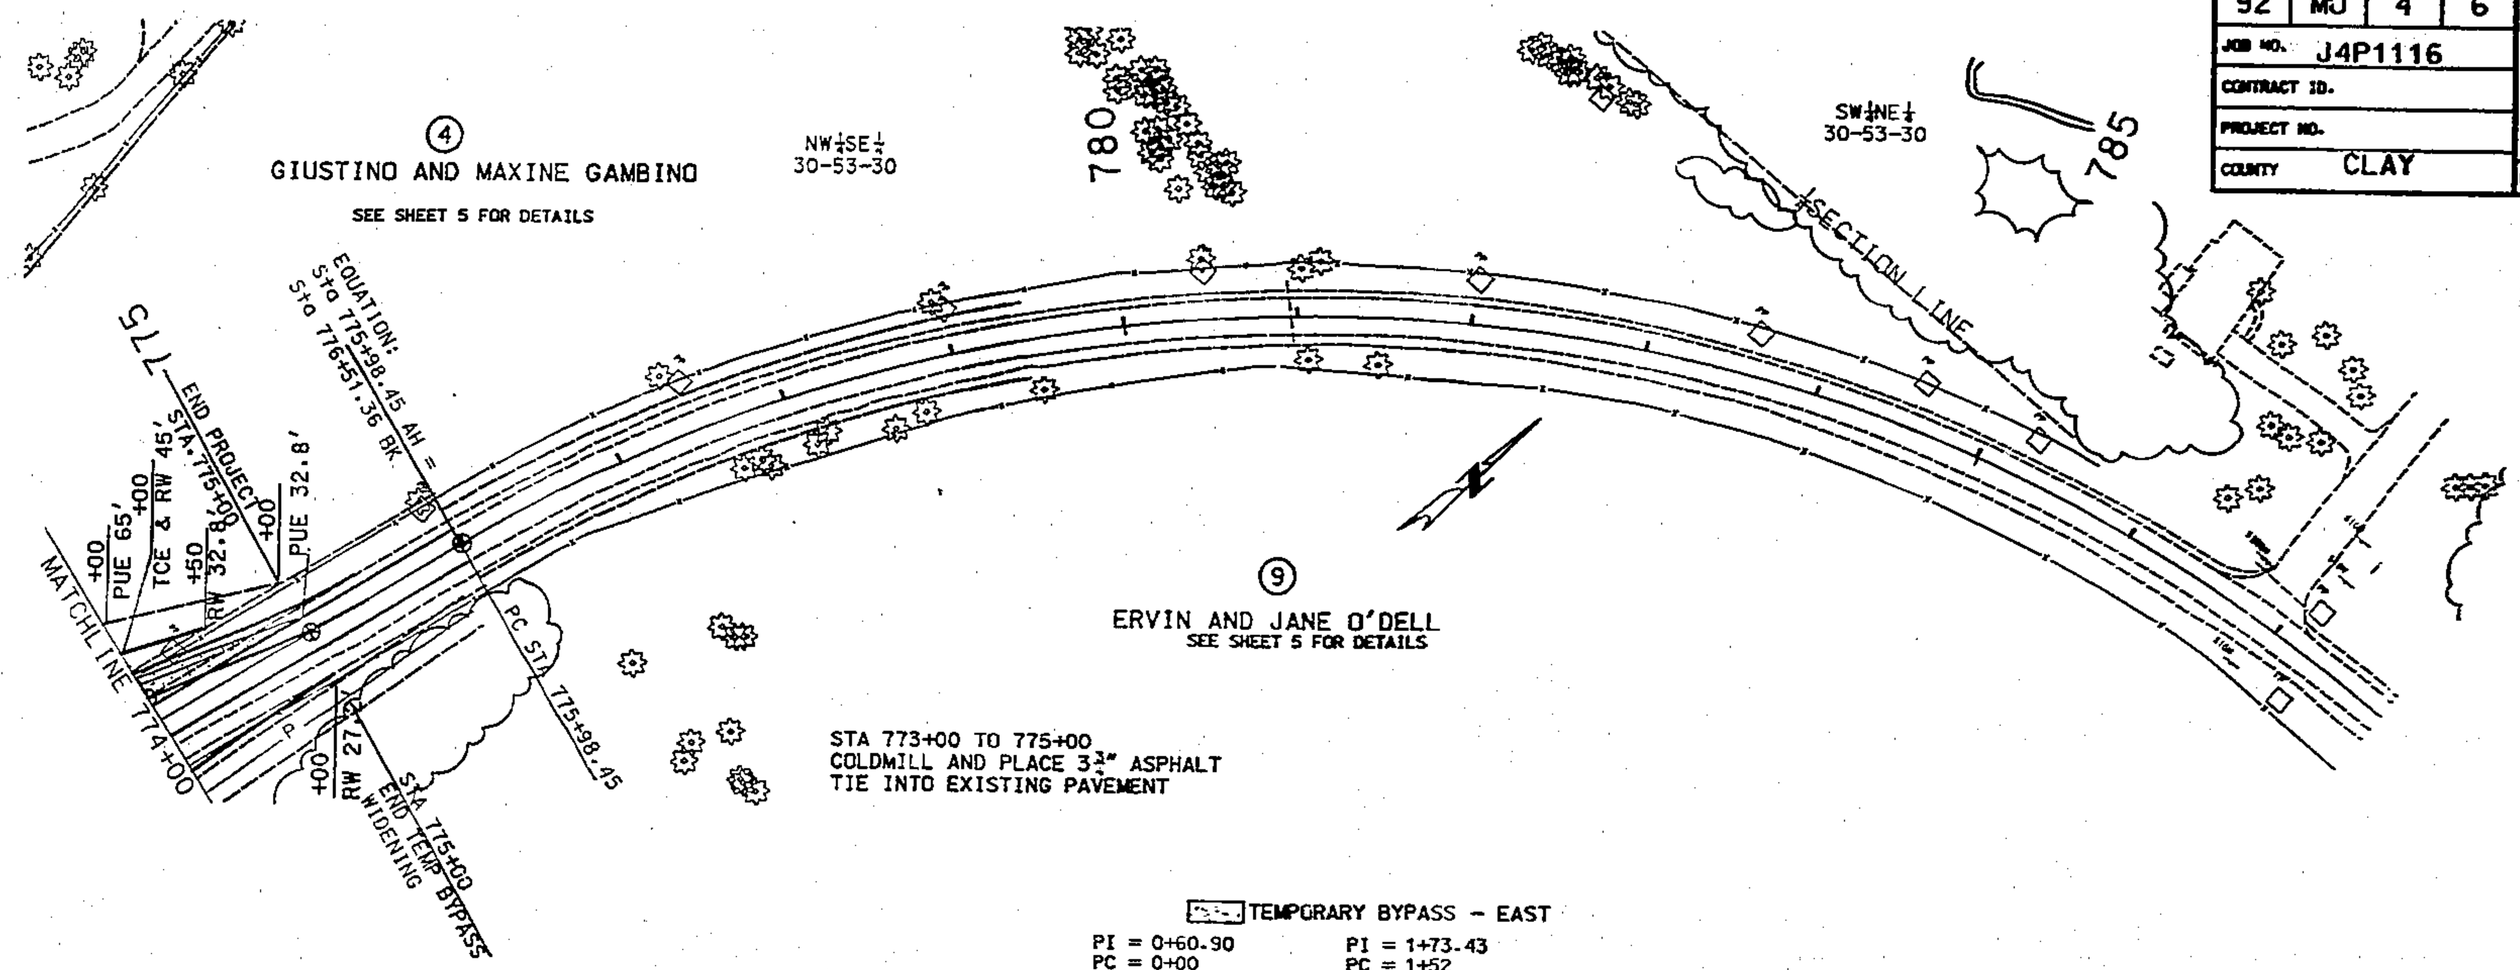

TEMPORARY BYPASS - EAST

PI = 0+60.90	PI = 1+73.43
PC = 0+00	PC = 1+52
PT = 1+20.60	PT = 1+94.78
Δ = 19°44'30.41"(LT)	Δ = 6°59'55.66"(RT)
D = 16°22'12.80"	D = 16°22'12.80"
T = 60.90'	T = 21.40'
L = 120.60'	L = 42.75'
R = 350.00'	R = 350.00'

PI = 3+55.35	PI = 6+33.05	PI = 8+38.45
PC = 2+43.66	PC = 5+98.82	PC = 8+01.23
PT = 4+66.06	PT = 6+73.14	PT = 8+75.54
Δ = 13°08'10.31"(LT)	Δ = 8°30'58.54"(RT)	Δ = 8°30'57.62"(LT)
D = 5°54'24.41"	D = 11°27'32.96"	D = 11°27'32.96"
T = 111.69'	T = 37.23'	T = 37.23'
L = 222.39'	L = 74.32'	L = 74.32'
R = 970'	R = 500'	R = 500'

REV.

T:\de-proj\Clay\J4P1116\plan_sheets\50_e\pp4.dgn 10:40:28 AM 09/07/2005

Hwy. Dept
4/12/07 DM

Clay County, Missouri
Land Survey Document
http://www.ClayCoGov.com