Clay County, Missouri
Land Survey Document

ROUTE	STATE	SECTION	SHEET NO.
210	MO	04	15

JOB NO. J4S0109B

PROJECT NO.

COUNTY CLAY

DATE 7/24/99

CURVE 6	CURVE 7	CURVE 8	CURVE 9
P.I. 195+66.6 Δ - 136-36' LT D - 10-52'-30" T - 356.0' L - 712.1' R - 3002.5'	P.I. 196+80.6 Δ - 139-55' LT D - 19-30' T - 167.3' L - 332.6' R - 1273.6'	P.I. 201+75.6 Δ - 269-38' RT D - 69-00' T - 208.6' L - 410.6' R - 955.4'	P.I. 212+23.3 Δ - 136-22' LT D - 59-06'-14" T - 121.7' L - 242.3' R - 1123.0'

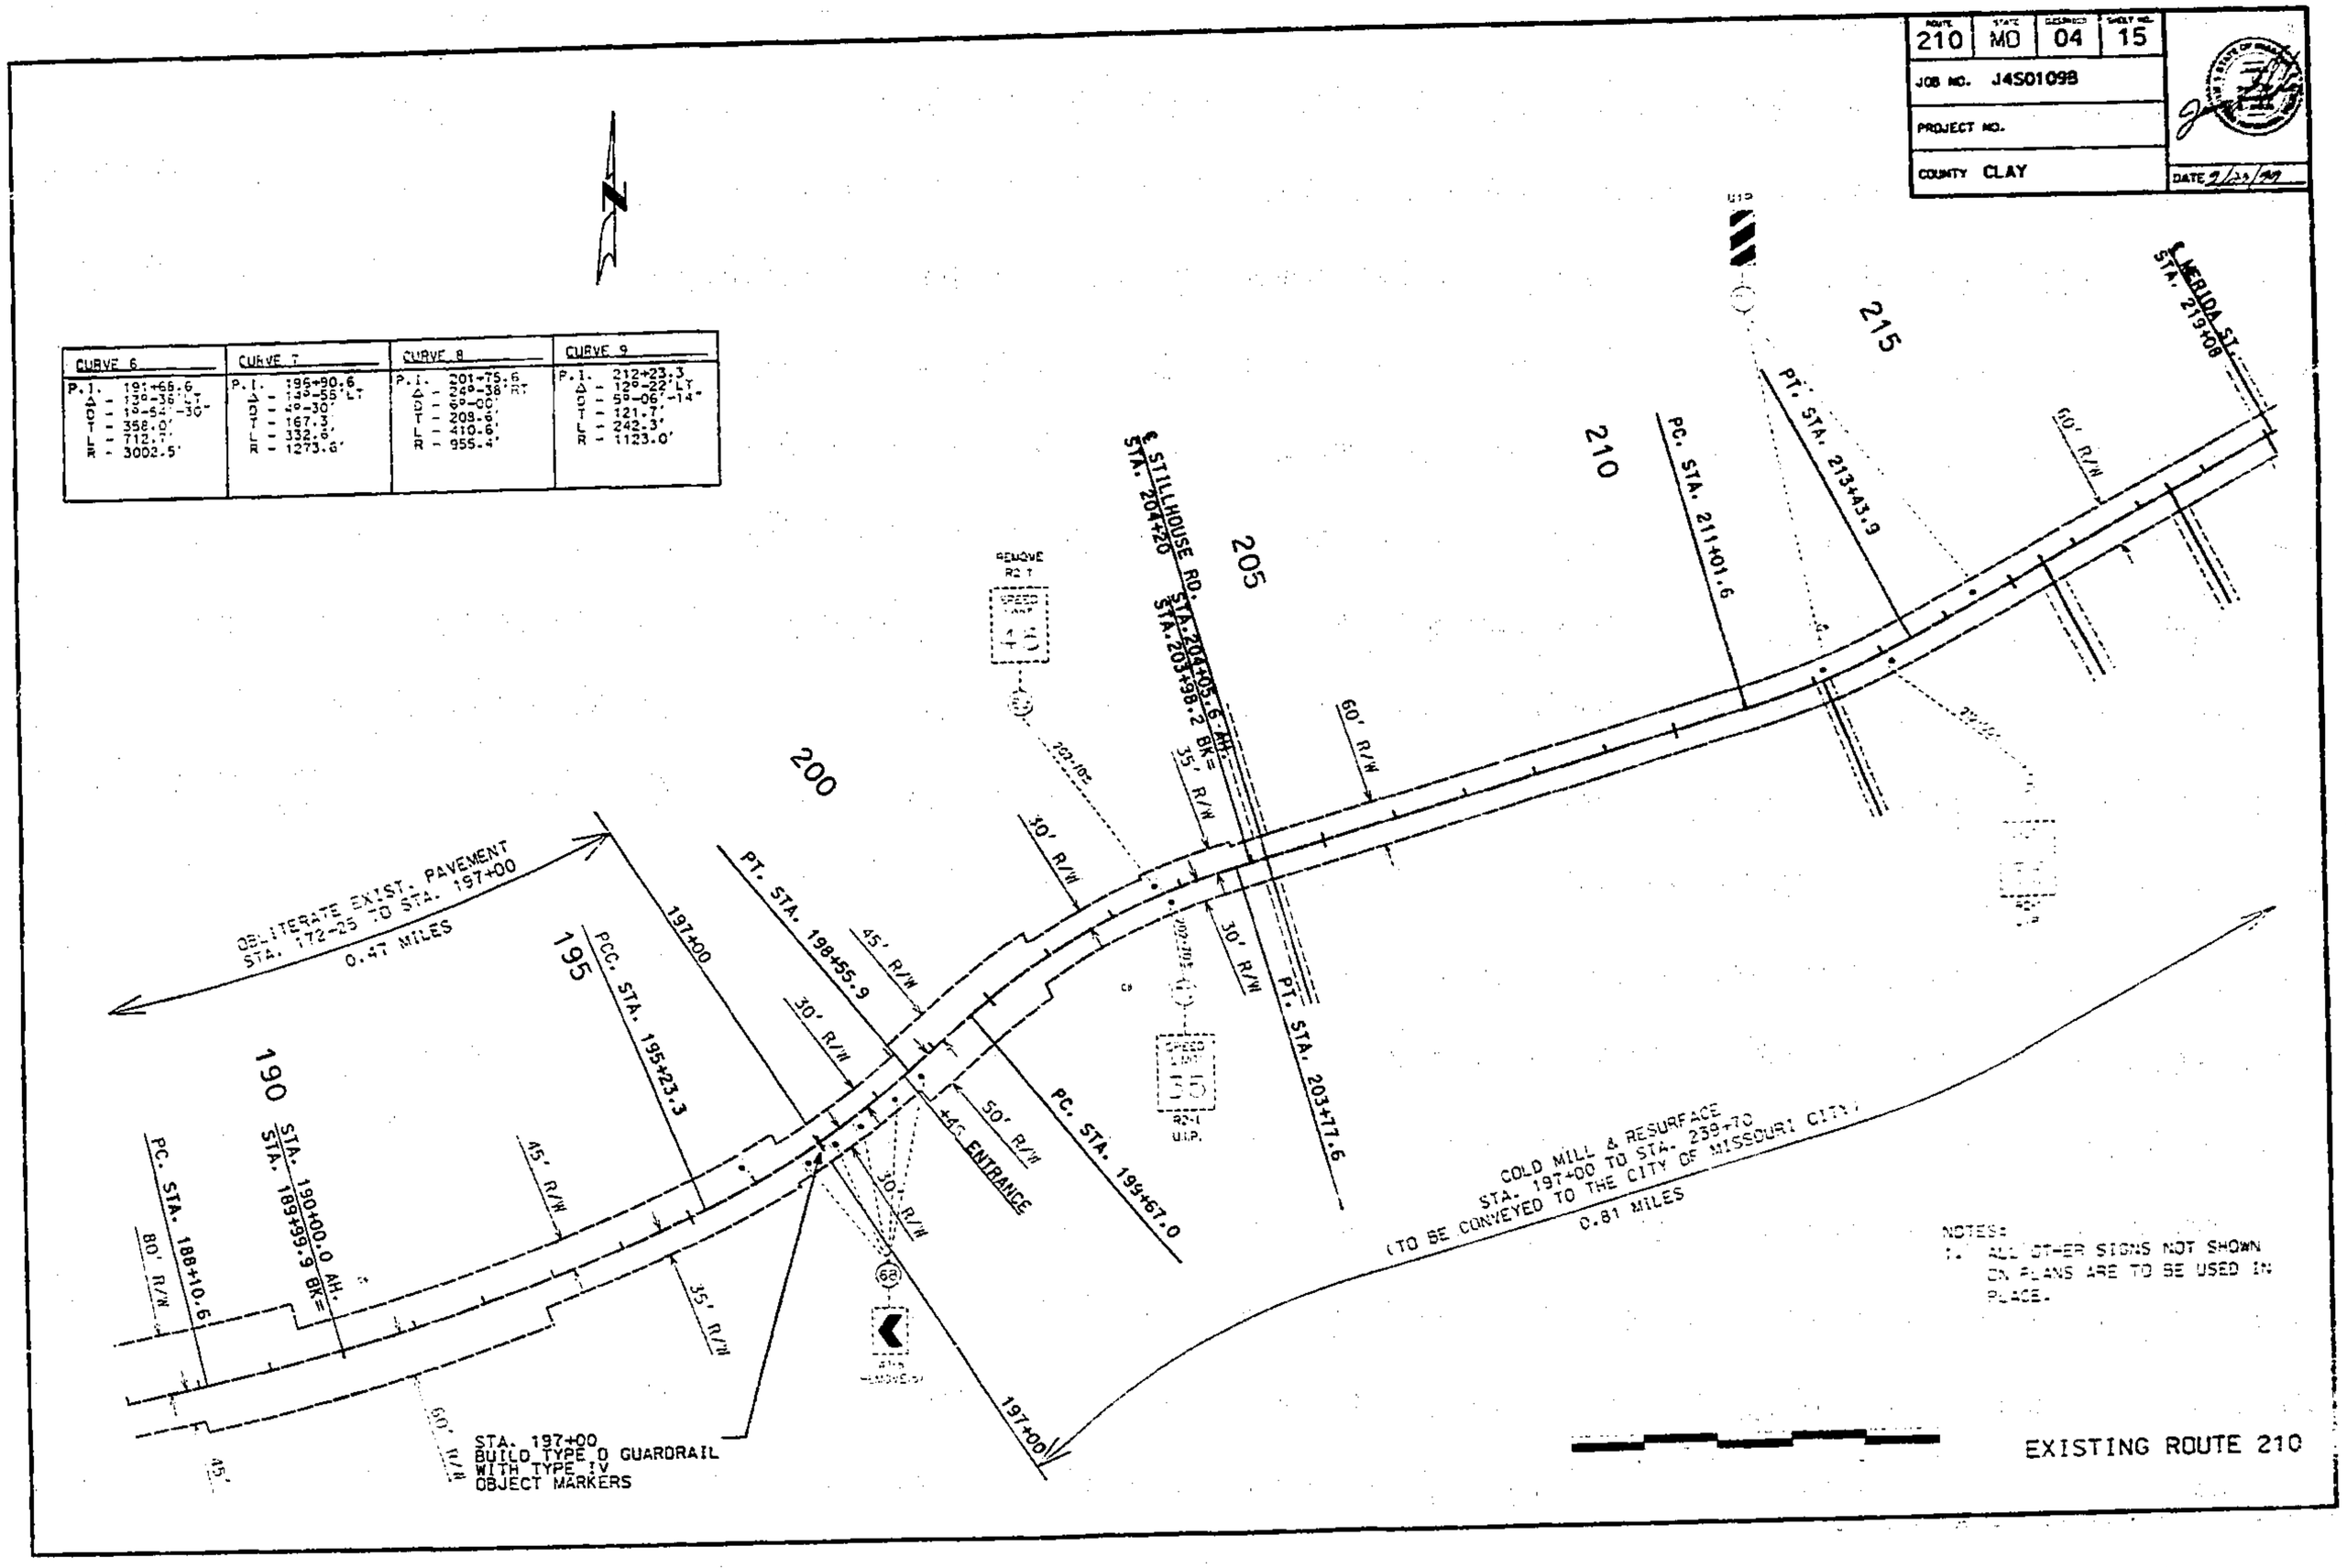

Hwy Dept
6/27/00 CP

http://www.ClayCoGov.com